PROIECT GARD
ACCES TERASA ETAJ 1
SC. 1:50

VEDERE

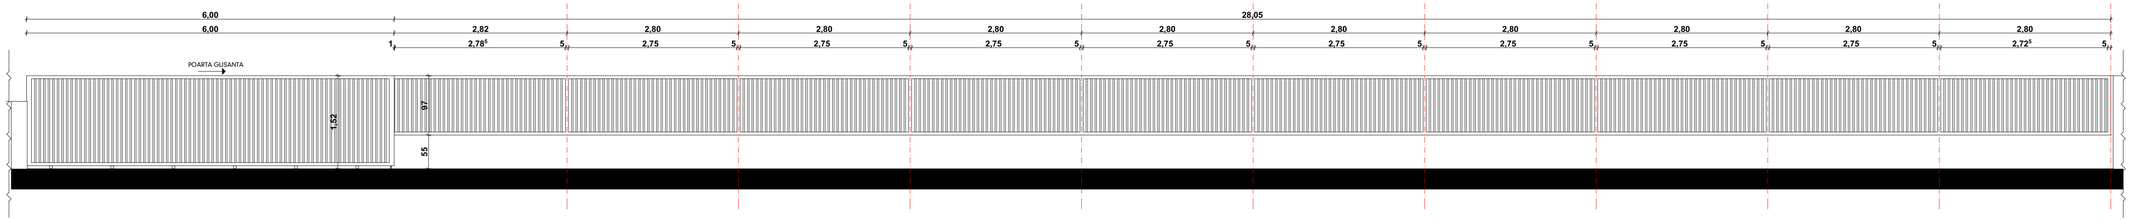
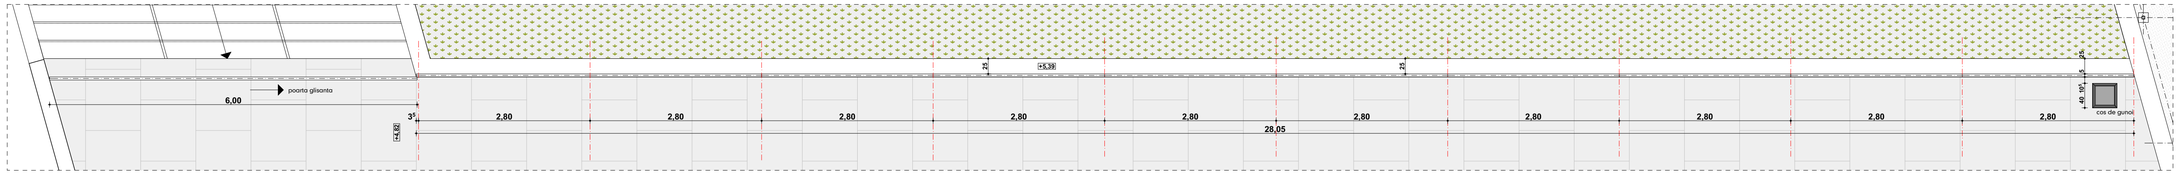
PLAN