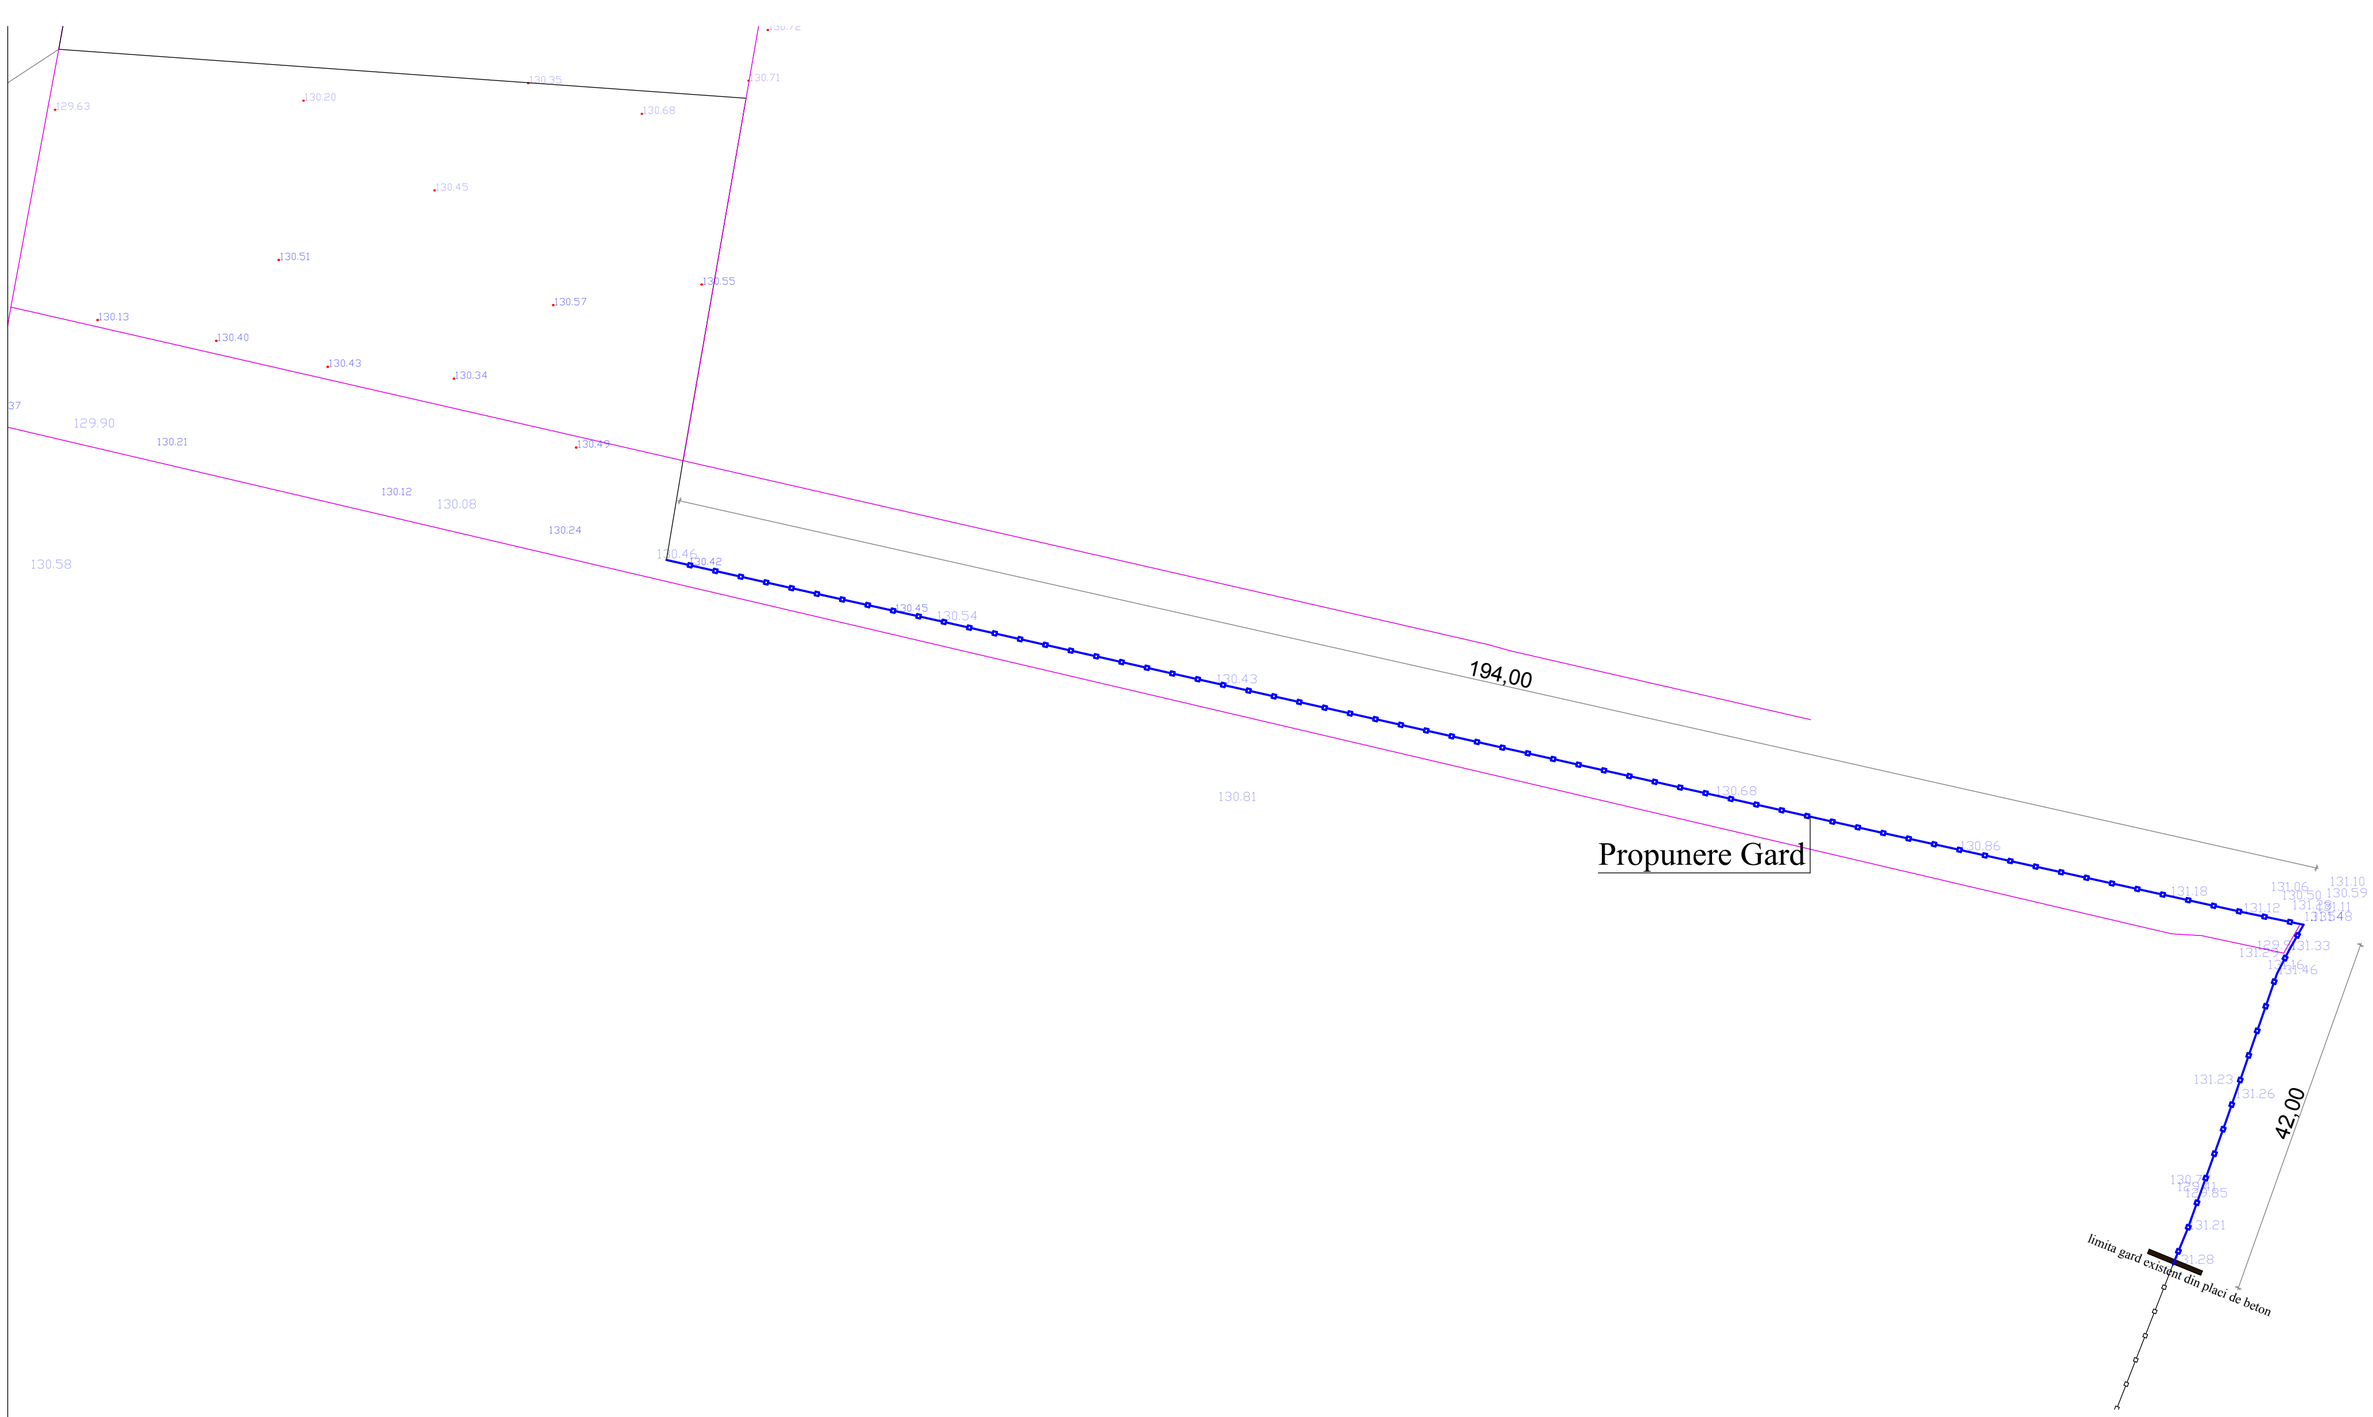

PLAN DE SITUATIE
scara 1:500

LEGENDA:

gard existent din placi beton

gard proiectat din placi beton

S.C. Pro Ex Co S.R.L. ORADEA C.U.I. 17801909 Oradea, str.Jiului nr.16	Beneficiar : ADMINISTRATIA DOMENIULUI PUBLIC S.A. ORADEA RO. BH.		Denumire proiect : IMPREJMUIRE IN INCINTA CIMITIR MUNICIPAL ORADEA	Proiect nr. 40/2015 Faza : DT+DDE Data : iunie 2015
	Sef proiect:	ing. Moca Eugen	Denumire plansa: PLAN DE SITUATIE	Plansa nr. 02 / A
	Proiectat:	arh. Patcas Anda		Scara : 1 : 500
	Desenat:	arh. Patcas Anda		