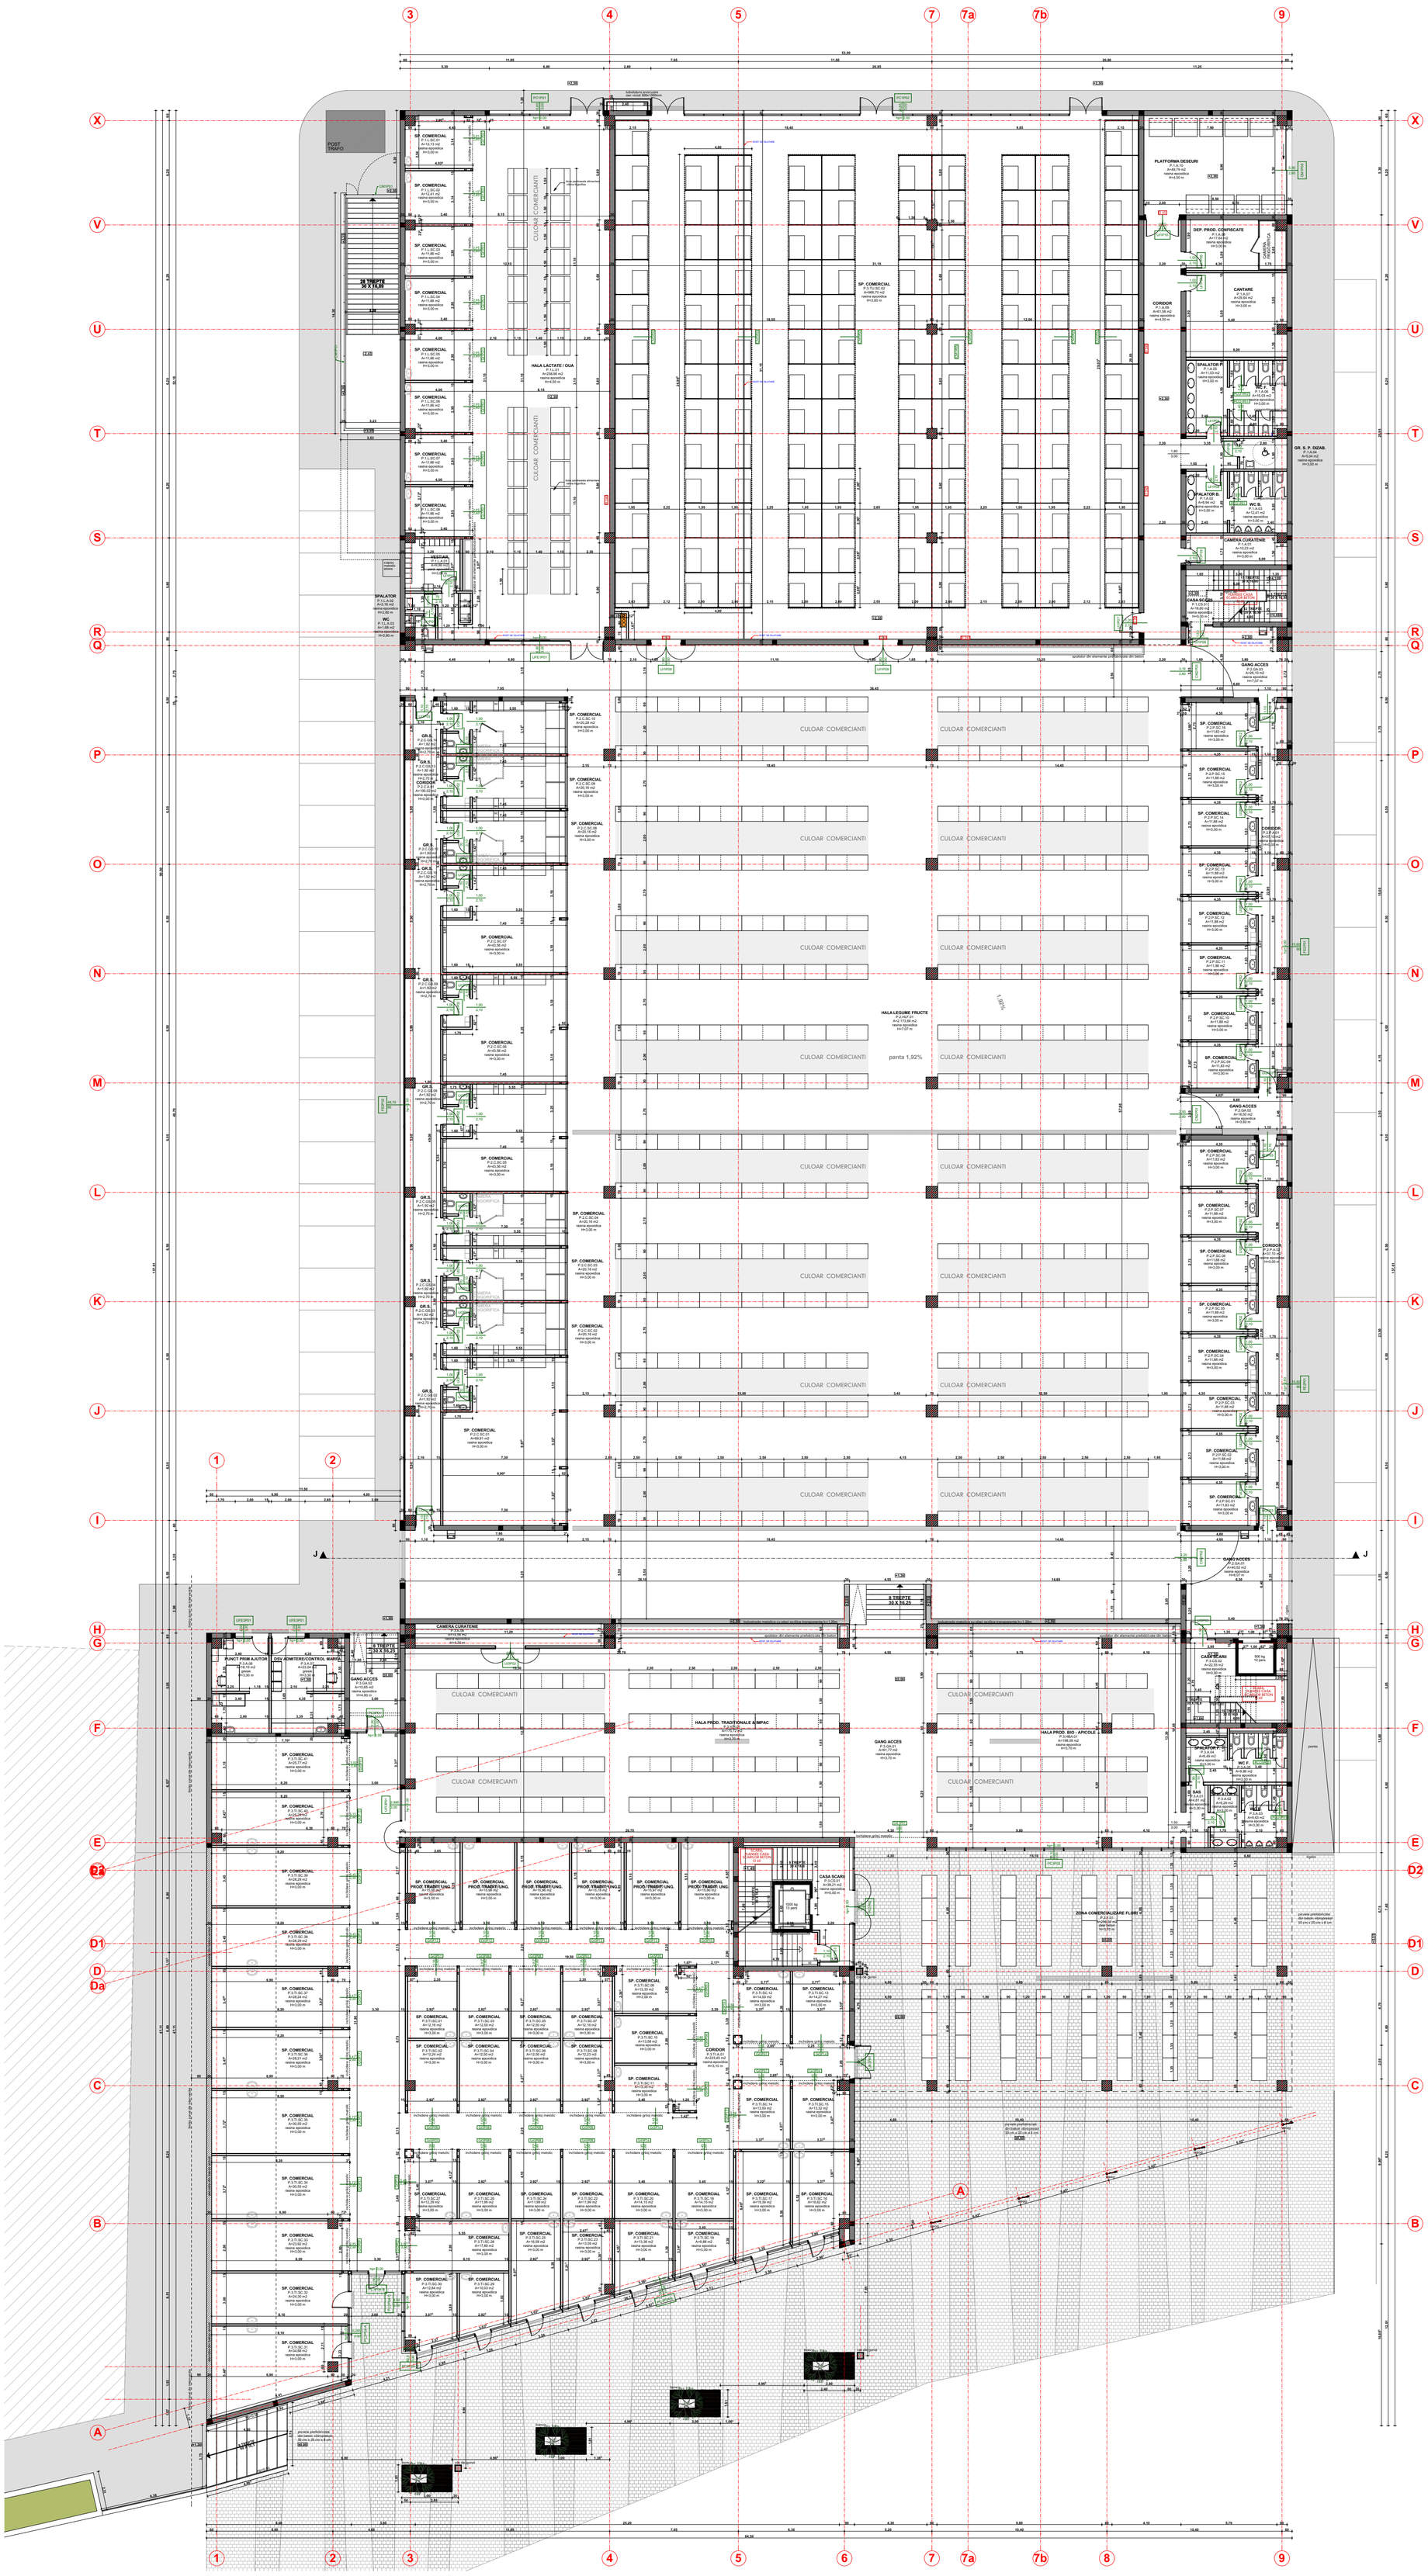

PLAN PARTER SCARA 1:200

SUPRAFATA UTILA = 6596,62 MP
SUPRAFATA CONSTRUITA = 7110,13 MP

SUPRAFATA UTILA TOTALA = 8216,74 MP
SUPRAFATA DESFASURATA = 13071,29 MP

- STALP PREFABRICAT BETON ARMAT
- ZIDARIE BCA
- ELEVATII BETON ARMAT
- DIAFRAGMA BETON ARMAT
- PERETE GIPS-CARTON PE STRUCTURA METALICA

PLAN PARTER EXISTENT

RO 410072 ORADEA STR. VASILE ALECSANDRI NR. 1, AP. 3, TEL. 0371 133 485, 0726 185 869
SC POLIART SRL
WWW.POLIARTONLINE.COM

BENEFICIAR: ADMINISTRATIA DOMENIULUI PUBLIC S.A.
PROIECT: MODIFICARI NESTRUCTURALE LA CENTRUL DE AFACERI CU PRODUSE AGROALIMENTARE
ORADEA, STR. CORNELIU COPOSU, NR. CAD. 179163

PROIECT NR: 1060/2016

SPECIFICATIE	NUME	SEMNATURA	DATA
SEF PROIECT	ARH. TIVADAR I. DANIEL		01.2016
PROIECTAT	ARH. TIVADAR I. DANIEL		SCARA
	ARH. MIHALCEANU MADALINA		1:200
REDACTAT	ARH. MIHALCEANU MADALINA		

PLANSA: PLAN PARTER EXISTENT

FAZA: D.T.A.C. +P.T.

PLANSA NR: 03.A